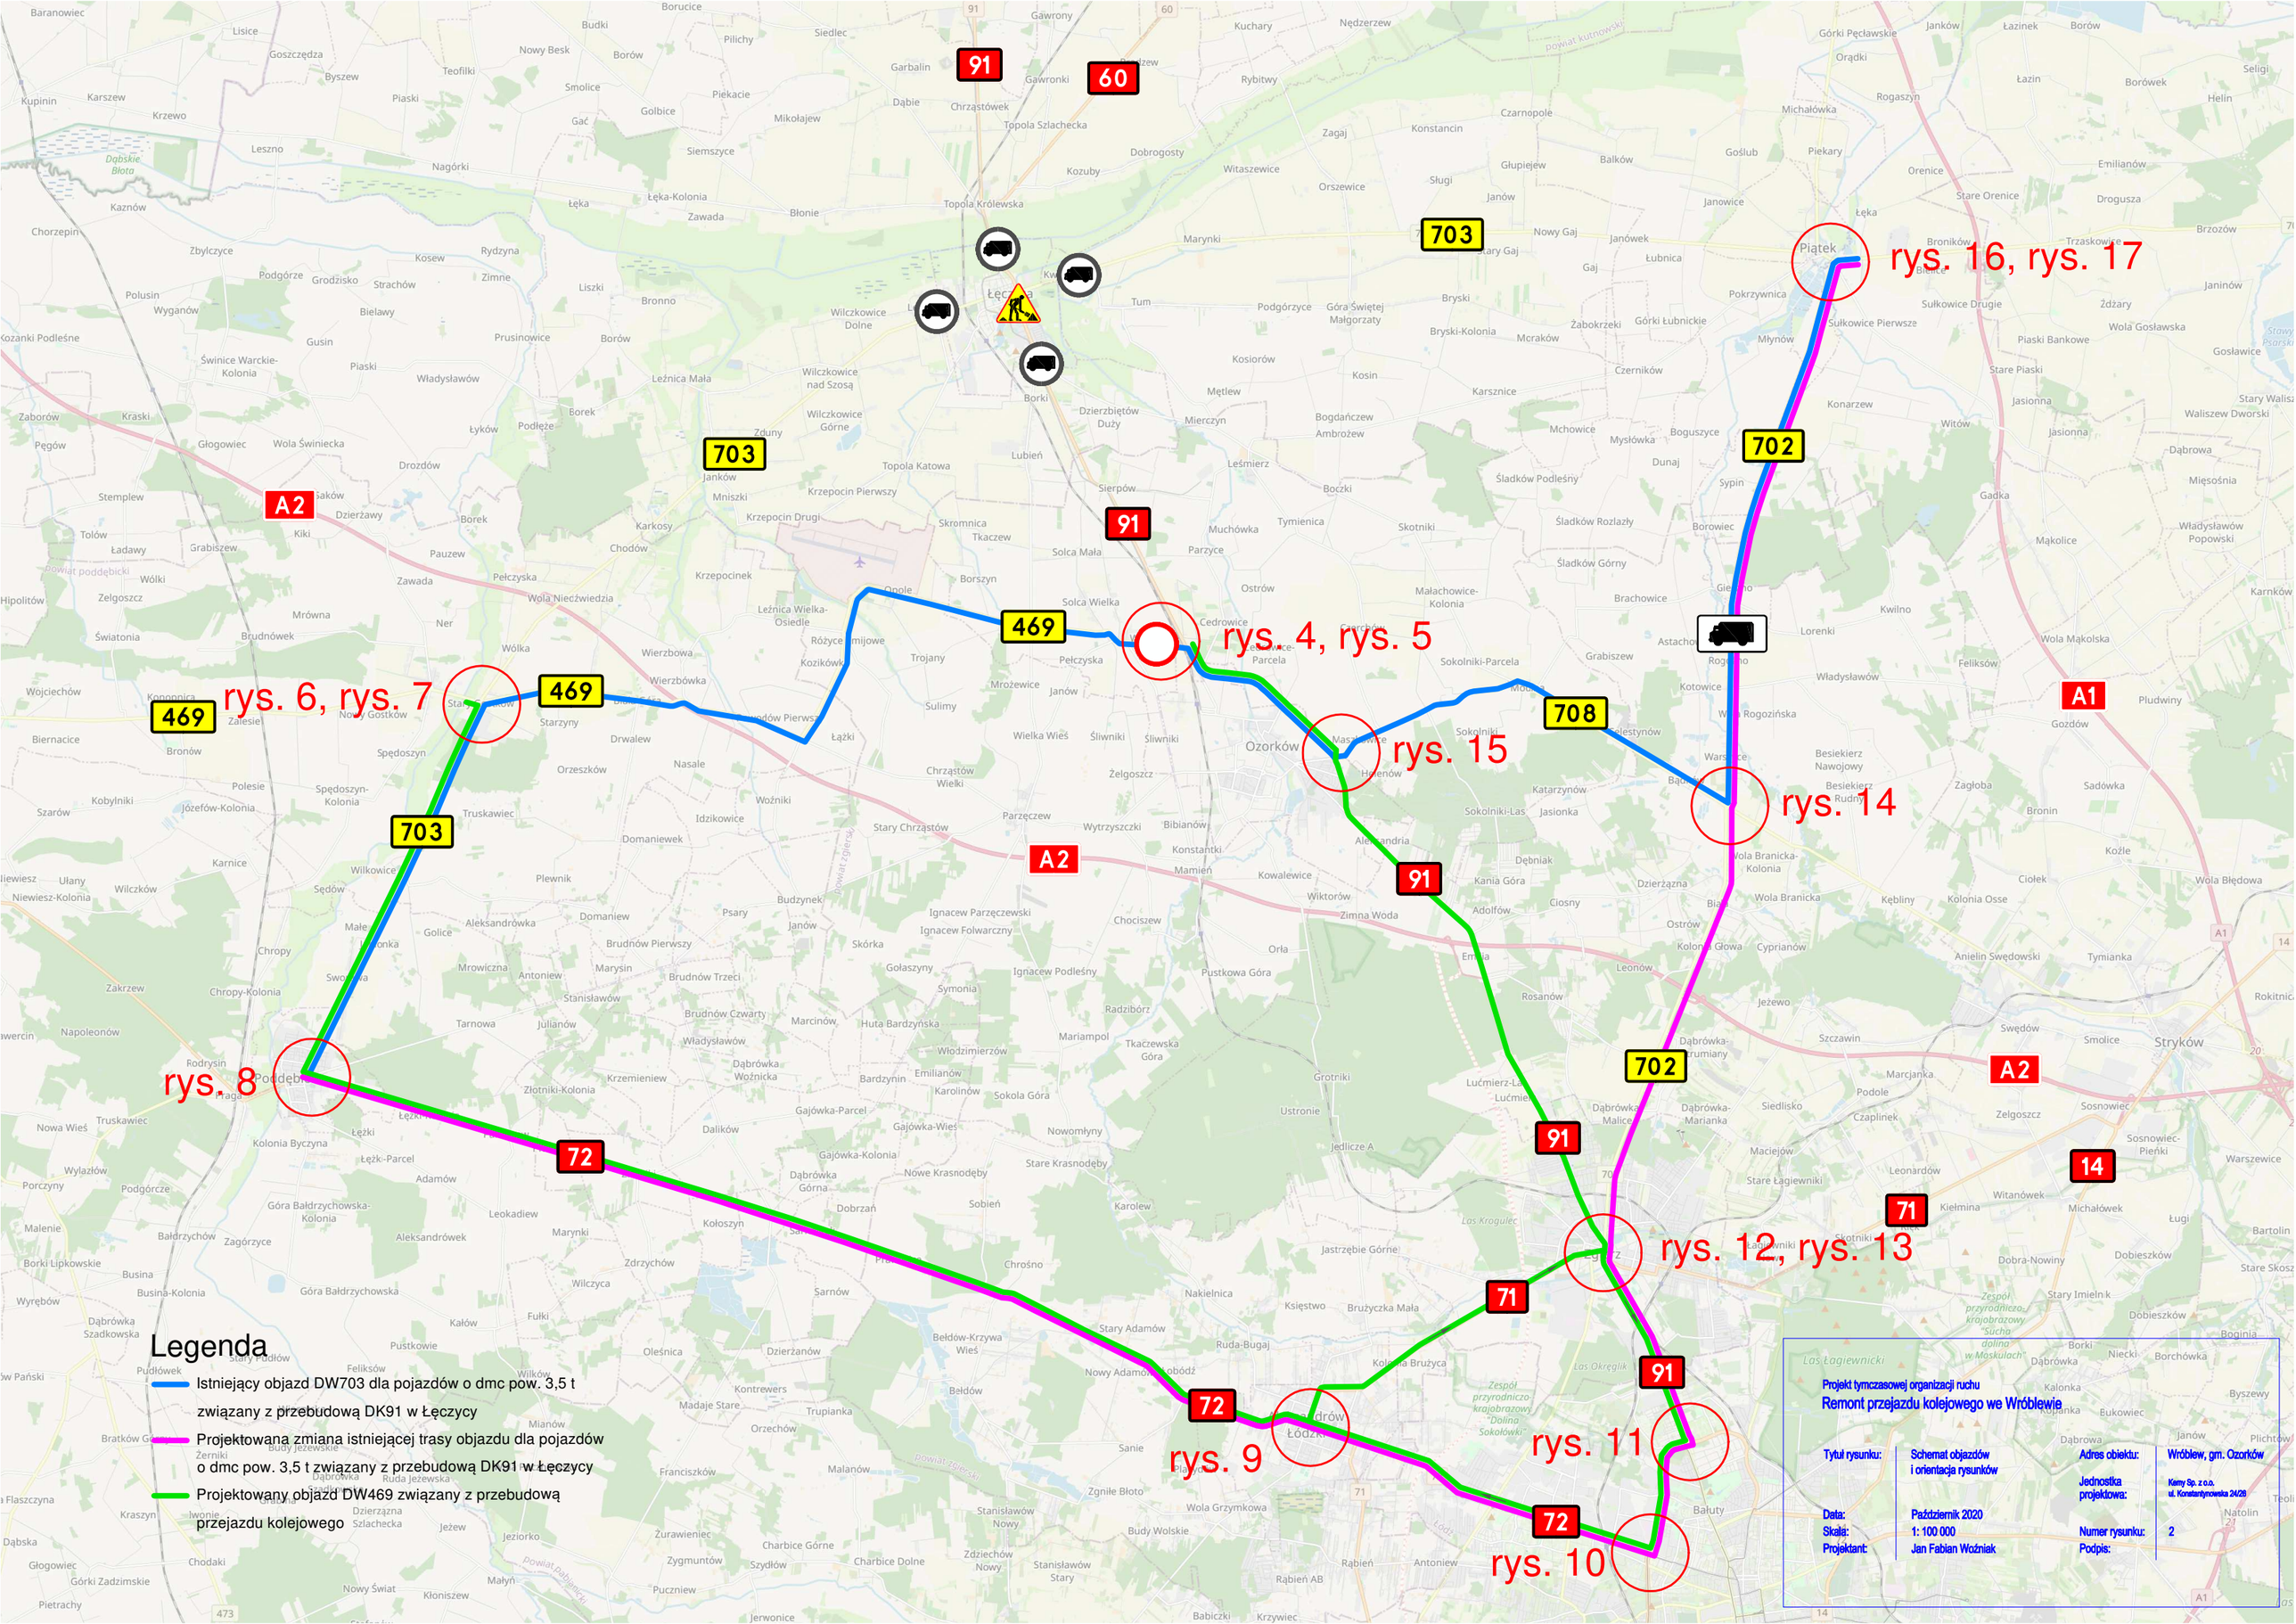
rys. 4, rys. 5
rys. 6, rys. 7
rys. 8
rys. 9
rys. 10
rys. 11
rys. 12, rys. 13
rys. 14
rys. 15
rys. 16, rys. 17
91
60
703
702
469
708
72
71
14
A2
A1
Legenda
Istniejący objazd DW703 dla pojazdów o dmc pow. 3,5 t związany z przebudową DK91 w Łęczycy
Projektowana zmiana istniejącej trasy objazdu dla pojazdów o dmc pow. 3,5 t związany z przebudową DK91 w Łęczycy
Projektowany objazd DW469 związany z przebudową przejazdu kolejowego
Projekt tymczasowej organizacji ruchu
Remont przejazdu kolejowego we Wróblewie
Tytuł rysunku: Schemat objazdów i orientacja rysunków
Adres obiektu: Wróblew, gm. Ozorków
Jednostka projektowa: Kamy Sp. z o.o. ul. Konstantynowska 24/28
Data: Październik 2020
Skala: 1: 100 000
Projektant: Jan Fabian Woźniak
Numer rysunku: 2
Podpis: